


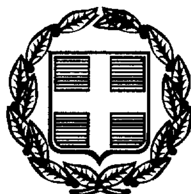

ΕΦΗΜΕΡΙΣ ΤΗΣ ΚΥΒΕΡΝΗΣΕΩΣ

ΤΗΣ ΕΛΛΗΝΙΚΗΣ ΔΗΜΟΚΡΑΤΙΑΣ

ΤΕΥΧΟΣ ΤΕΤΑΡΤΟ **Αρ. Φύλλου 592**

2 Αυγούστου 1999

ΠΕΡΙΕΧΟΜΕΝΑ

ΑΠΟΦΑΣΕΙΣ

ΑΝΑΚΟΙΝΩΣΕΙΣ

ΑΠΟΦΑΣΕΙΣ

Αριθ. 18558/4145 (1)

Παράταση αναστολής χορήγησης οικοδομικών αδειών σε περιοχές εκτός σχεδίου και εντός και εκτός των ορίων του οικισμού «Τορώνης» της κοινότητας Συκιάς (ν. Χαλκιδικής).

Ο ΥΠΟΥΡΓΟΣ ΠΕΡΙΒΑΛΛΟΝΤΟΣ, ΧΩΡΟΤΑΞΙΑΣ ΚΑΙ ΔΗΜΟΣΙΩΝ ΕΡΓΩΝ

Έχοντας υπόψη:

1. Τις διατάξεις των άρθρων 8 και 85 Α του από 17.7.1923 Ν.Δ/τος «Περί σχεδίων πόλεων κ.λ.π.» (Α΄ 228), όπως μεταγενέστερα τροποποιήθηκαν και συμπληρώθηκαν.

2. Τις διατάξεις του άρθρου 25 (παρ. 9α) του Ν. 2508/1997 «Βιώσιμη οικιστική ανάπτυξη των πόλεων και οικισμών της χώρας και άλλες διατάξεις» (Α΄ 124).

3. Τις διατάξεις του άρθρου 29Α του Ν. 1558/1985, «Κυβέρνηση και Κυβερνητικά Όργανα» (Α΄ 137), που προστέθηκε με το άρθρο 27 του Ν. 2081/1992 (Α΄ 154) και αντικαταστάθηκε με την παράγραφο 2α του άρθρου 1 του Ν. 2469/1997 (Α΄ 38).

4. Τις διατάξεις της παρ. 5 του άρθρου 12 του Ν. 1647/1986 «Οργανισμός Κτηματολογίου και Χαρτογραφήσεων Ελλάδας (ΟΚΧΕ) και άλλες σχετικές διατάξεις» (Α΄ 141).

5. Τις διατάξεις της παρ. Β του άρθρου 1 του Π.Δ/τος 28/28.1.1993 «Καθορισμός αρμοδιοτήτων που διατηρούνται από τον Υπουργό και τις Περιφερειακές Υπηρεσίες διανομαρχιακού επιπέδου του Υπουργείου Περιβάλλοντος Χωροταξίας και Δημοσίων Έργων (Α΄ 9)».

6. Το 2825/10.6.1999 έγγραφο της ΠΕΧΩ Κεντρικής Μακεδονίας.

7. Το 79/21.6.1999 υπηρεσιακό σημείωμα της Δ/νσης Πολεοδομικού Σχεδιασμού.

8. Το γεγονός ότι από τις κανονιστικές διατάξεις αυτής της απόφασης δεν προκαλείται δαπάνη σε βάρος του κρατικού προϋπολογισμού και του οικείου Ο.Τ.Α., αποφασίζουμε:

Α.1. Παρατείνεται για ένα (1) ακόμη χρόνο η έκδοση αναστολής οικοδομικών αδειών σε εκτός σχεδίου περιοχές και εκτός ορίων του οικισμού «Τορώνης» της κοινότητας Συκιάς :(Ν. Χαλκιδικής), στις οποίες έχει επιβληθεί αναστολή με τις 22840/4509/21.7.1997 απόφαση του Υπουργού Περιβάλλοντος Χωροταξίας και Δημοσίων Έργων (Δ΄ 673) και 17869/4123/6.7.1998 όμοια απόφαση (Δ΄ 515) όπως φαίνονται περικλειόμενες με ροζ γραμμή στο σχετικό διάγραμμα σε κλίμακα 1:5000 που συνοδεύει την παραπάνω πρώτη απόφαση.

2. Η ισχύς της παρούσας αναστολής αρχίζει από τις 31.7.1999.

Β.1. Παρατείνεται για ένα (1) ακόμη χρόνο η αναστολή χορήγησης οικοδομικών αδειών στις εντός ορίου περιοχές του οικισμού «Τορώνης» της κοινότητας Συκιάς (Ν. Χαλκιδικής), όπως αυτό καθορίστηκε με την 5527/26.1.1987 (Δ΄ 427) απόφαση Νομάρχη, στις οποίες έχει επιβληθεί αναστολή με τις 54/4.9.1997 απόφαση Γεν. Γραμματέα Περιφέρειας (Δ΄ 803) και 4966/31.8.1998 όμοια απόφαση (Δ΄ 680),

όπως φαίνονται περικλειόμενες με κίτρινη γραμμή στο σχετικό διάγραμμα σε κλίμακα 1:2.000 που συνοδεύει την παραπάνω πρώτη απόφαση.

2. Η ισχύς της παρούσας αναστολής αρχίζει από τις 18.9.1999.

Η απόφαση αυτή να δημοσιευθεί στην Εφημερίδα της Κυβερνήσεως.

Αθήνα, 16 Ιουλίου 1999

Ο ΥΠΟΥΡΓΟΣ

ΚΩΣΤΑΣ ΛΑΛΙΩΤΗΣ

Αριθμ. 18556/4143 (2)

Αναστολή χορήγησης οικοδομικών αδειών στην εντός του εγκεκριμένου ρυμοτομικού σχεδίου περιοχή του δήμου Αθηναίων (ν. Αττικής).

Ο ΥΠΟΥΡΓΟΣ ΠΕΡΙΒΑΛΛΟΝΤΟΣ, ΧΩΡΟΤΑΞΙΑΣ ΚΑΙ ΔΗΜΟΣΙΩΝ ΕΡΓΩΝ

Έχοντας υπόψη:

1. Τις διατάξεις των άρθρων 8 και 85 Α του από 17.7.1923 Ν.Δ/τος «Περί σχεδίων πόλεων κ.λ.π.» (Α΄ 228), όπως μεταγενέστερα τροποποιήθηκαν και συμπληρώθηκαν.

2. Τις διατάξεις του άρθρου 99 παρ. 3 του Ν. 1892/1990 «για τον εκσυγχρονισμό και την ανάπτυξη και άλλες διατάξεις (Α΄101), όπως αντικαταστάθηκε με την παρ. 2 του άρθρου 7 του Ν. 2052/1992 «Μέτρα για την αντιμετώπιση του νέφους και πολεοδομικές ρυθμίσεις» (Α΄94).

3. Τις διατάξεις του άρθρου 29Α του Ν. 1558/1985, «Κυβέρνηση και Κυβερνητικά Όργανα» (Α΄ 137), που προστέθηκε με το άρθρο 27 του Ν. 2081/1992 (Α΄ 154) και αντικαταστάθηκε με την παράγραφο 2α του άρθρου 1 του Ν. 2469/1997 (Α΄38).

4. Τις διατάξεις της παρ. 5 του άρθρου 12 του Ν. 1647/1986 «Οργανισμός Κτηματολογίου και Χαρτογραφήσεων Ελλάδας (ΟΚΧΕ) και άλλες σχετικές διατάξεις» (Α΄ 141).

5.Τις διατάξεις της παρ. Β του άρθρου 1 του Π.Δ/τος 28/28.1.1993 «Καθορισμός αρμοδιοτήτων που διατηρούνται από τον Υπουργό και τις Περιφερειακές Υπηρεσίες διανομαρχιακού επιπέδου του Υπουργείου Περιβάλλοντος Χωροταξίας και Δημοσίων Έργων (Α΄ 9)».

6. Το 176/30.12.1998 υπηρεσιακό σημείωμα της Δ/νσης Πολεοδομικού Σχεδιασμού.

7. Το γεγονός ότι από τις κανονιστικές διατάξεις αυτής της απόφασης δεν προκαλείται δαπάνη σε βάρος του κρατικού προϋπολογισμού και του οικείου Ο.Τ.Α., αποφασίζουμε:

1. Αναστέλλεται για ένα (1) ακόμη χρόνο η χορήγηση οικοδομικών αδειών στην εντός του εγκεκριμένου ρυμοτομικού σχεδίου περιοχή «Κουντουριώτικα» του Δήμου Αθηναίων (Ν. Αττικής) και ειδικότερα στο Ο.Τ. 34, περιοχή 69, στην οποία είχε επιβληθεί αναστολή με την 36566/7536/15.12.1997 απόφαση του Υπουργού Περιβάλλοντος, Χωροταξίας και Δημοσίων Έργων (Δ 1133/24.12.1997 όπως φαίνεται περικλειόμενο με μπλε γραμμή στο σχετικό πρωτότυπο διάγραμμα που συνοδεύει την παραπάνω απόφαση.

2. Από την παραπάνω αναστολή εξαιρείται η χορήγηση οικοδομικών αδειών κατεδάφισης κτιρίων και επισκευής για λόγους χρήσεως και υγιεινής χωρίς αλλαγή χρήσης.

3. Η ισχύς της παρούσας απόφασης αρχίζει από την δημοσίευσή της στην Εφημερίδα της Κυβερνήσεως.

Αθήνα, 16 Ιουλίου 1999

Ο ΥΠΟΥΡΓΟΣ

ΚΩΣΤΑΣ ΛΑΛΙΩΤΗΣ

Αριθμ. 719 (3)

Κήρυξη αναδασωτέας έκτασης 9,500 στρεμμάτων στη θέση «Φιτσικό» Δημοτικού διαμερίσματος Δολών του Δήμου Αβίας Νομού Μεσσηνίας.

Ο ΓΕΝΙΚΟΣ ΓΡΑΜΜΑΤΕΑΣ ΠΕΡΙΦΕΡΕΙΑΣ ΠΕΛΟΠΟΝΝΗΣΟΥ

Έχοντας υπόψη:

1. Τις διατάξεις του Π.Δ. 51/87 «Καθορισμός των Περιφερειών της Χώρας για το σχεδιασμό κ.λ.π. της περιφερειακής Ανάπτυξης.

2. Τις δ/ξεις των άρθρων 1 παρ. 1 και 2, 2 παρ, 1 εδ. δ΄, 5 παρ. 3Β, 6 παρ. 7 και 7 παρ. 2 του Ν. 2503/97 «Διοίκηση, Οργάνωση, Στελέχωση της Περιφέρειας κ.λ.π.».

3. Τις διατάξεις του άρθρου 117 παρ. 3 του Συντάγματος.

4. Τις διατάξεις του Ν. 998/79 «περί προστασίας των δασών κ.λ.π.» και ειδικότερα:

α) του άρθρου 41 παρ. 1 β) του άρθρου 38 παρ. 1

5.Τις δ/γές του Υπουργείου Γεωργίας:

α) 160417/1180/8.7.80 β) 182447/3049/24.9.80

6. Την αριθ. 1599/29.3.97 πρόταση του Δασαρχείου Καλαμάτας περί κηρύξεως αναδασωτέας, της αναφερομένης στο θέμα έκτασης.

7. Την αριθ. 5872/29.8.97 απόφαση του Γενικού Γραμματέα Περιφέρειας Πελ/σου «Τοποθέτηση Πρ/νων Δ/νσεων Υπηρεσιών κ.λ.π. και εξουσιοδότηση υπογραφής με Εντολή Γενικού Γραμματέα Περ/ρειας Πελ/σου (Ε.Γ.Γ.Π.Π.)», αποφασίζουμε:

Κηρύσσουμε αναδασωτέα, με σκοπό την προστασία για την επαναδημιουργία της δασικής βλάστησης που καταστράφηκε παράνομα από το έτος 1995 μέχρι το έτος 1998 την δημόσια δασική έκταση, εμβαδού εννέα στρεμμάτων και πεντακοσίων τετραγωνικών μέτρων που βρίσκεται στη θέση «Φιτσικό» Δημοτικού διαμερίσματος Δολών του Δήμου Αβίας Νομού Μεσσηνίας προσδιορίζεται από τα στοιχεία: Α. Β. Γ. Δ. Ε. Ζ. Η. Θ. Ι. Κ. Λ. Α και έχει όρια:

Ανατολικά: Δημόσια δασική έκταση

Δυτικά: Ελαιόκτημα Δημ.Παπουτσή

Βόρεια: Ελαιόκτημα Δημ.Παπουτσή και Δημόσια δασική έκταση

Νότια: Ελαιόκτημα Γεωργ. Φάσσου

Όπως φαίνεται στο συνημμένο διάγραμμα που αποτελεί αναπόσπαστο μέρος της απόφασης αυτής. Προβλέπεται φυσική αναγέννηση της δασικής βλάστησης που καταστράφηκε.

Η απόφαση αυτή να δημοσιευθεί στην Εφημερίδα της Κυβερνήσεως.

Καλαμάτα, 1 Απριλίου 1999

Με εντολή Γεν. Γραμ. Περιφέρειας

Ο Διευθυντής Δασών

ΠΑΝ. ΜΠΑΖΙΓΟΣ

ΤΟΠΟΓΡΑΦΙΚΟ ΔΙΑΓΡΑΜΜΑ ΔΗΜΟΣΙΑΣ ΔΑΣΙΚΗΣ ΕΚΤΑΣΗΣ ΣΤΗ ΘΕΣΗ «Φ... ΤΣΙΛΙΟ» ΟΙΚΙΣΜΟΥ ΚΟΛΑΞΩΝ ΔΗΜΟΥ ΑΒΙΑΣ ΠΟΥ ΕΚΧΕΡΣΩΘΗΚΕ ΠΑΡΑΝΟΜΑ ΑΠΟ ΤΟΝ ΠΑΤΟΥΤΣΗ ΔΗΜΗΤΡΙΟ ΤΟΥ ΜΙΧΑΗΛ ΚΑΤΟΙΚΟ ΚΙΤΡΙΩΝ

ΕΘΝΙΚΟ ΤΥΠΟΓΡΑΦΕΙΟ
Για τεχνικούς λόγους στο σχεδιόγραμμα έγινε σμίκρυνση κατά ποσοστό 78 %

Κλίμακα 1:1000
Εμβαδόν Α,Β,Γ,...Ε,Ν,Α = 9,5 στρμ.

7/9/99

Απόσπασμα φ.χ. Καρδαμύλη
Κλίμακα 1:50.000
ΓΥΣ 1977

Υπόμνημα
Φ Ελιά
Ψ Ευλοκερατιά
▭ Στάβλος

ΘΕΩΡΗΘΗΚΕ
Καλαμάτα 29-3-1999
Ο Δασάρχης Καλαμάτας

ΘΕΩΡΗΘΗΚΕ
Καλαμάτα 1-4-1999
Ο Δ/ντής Δασών Μεσσηνίας

Καλαμάτα 18-3-99
Ο Συντάξας

Αριθμ. 669 (4)

Κήρυξη αναδασωτέας έκτασης 24,000 στρεμμάτων, στη θέση «Παλιό Μπάλα» Δημοτικού διαμερίσματος Πεύκου του Δήμου Οιχαλίας Νομού Μεσσηνίας.

Ο ΓΕΝΙΚΟΣ ΓΡΑΜΜΑΤΕΑΣ ΠΕΡΙΦΕΡΕΙΑΣ ΠΕΛΟΠΟΝΝΗΣΟΥ

Έχοντας υπόψη:

1. Τις διατάξεις του Π.Δ. 51/87 «Καθορισμός των Περιφερειών της Χώρας για το σχεδιασμό κ.λ.π. της περιφερειακής Ανάπτυξης.

2. Τις δ/ξεις των άρθρων 1 παρ. 1 και 2, 2 παρ, 1 εδ. δ', 5 παρ. 3Β, 6 παρ. 7 και 7 παρ. 2 του Ν. 2503/97 «Διοίκηση, Οργάνωση, Στελέχωση της Περιφέρειας κ.λ.π.».

3. Τις διατάξεις του άρθρου 117 παρ. 3 του Συντάγματος.

4. Τις διατάξεις του Ν. 998/79 «περί προστασίας των δασών κ.λ.π.» και ειδικότερα:

α) του άρθρου 41 παρ. 1 β) του άρθρου 38 παρ. 1

5.Τις δ/γές του Υπουργείου Γεωργίας:

α) 160417/1180/8.7.80 β) 182447/3049/24.9.80

6. Την αριθ. 1250/22.3.97 πρόταση του Δασαρχείου Καλαμάτας περί κηρύξεως αναδασωτέας, της αναφερομένης στο θέμα έκτασης.

7. Την αριθ. 5872/29.8.97 απόφαση του Γενικού Γραμματέα Περιφέρειας Πελ/σου «Τοποθέτηση Πρ/νων Δ/νσεων Υπηρεσιών κ.λ.π. και εξουσιοδότηση υπογραφής με Εντολή Γενικού Γραμματέα Περ/ρειας Πελ/σου (Ε.Γ.Γ.Π.Π.)», αποφασίζουμε:

Κηρύσσουμε αναδασωτέα, με σκοπό την προστασία για την επαναδημιουργία της δασικής βλάστησης που καταστράφηκε από πυρκαγιά στις 8.10.1998 την δημόσια δασική έκταση, εμβαδού είκοσι τεσσάρων στρεμμάτων που βρίσκεται στη θέση «Παλιό Μπάλα» Δημοτικού διαμερίσματος Πεύκου του Δήμου Οιχαλίας Νομού Μεσσηνίας προσδιορίζεται από τα στοιχεία: 1 - 2 - 3 - Ε' - Δ' - Γ - Β' - Α' - 4 - 5 - 6 - 7 - Ι - Θ - Η - Ζ - Ε - 1 και έχει όρια:

Ανατολικά: Δημόσια δασική έκταση

Δυτικά: Δημόσια δασική έκταση και αγροτικό δρόμο κατά το μήκος της πλευράς 5 -6


Βόρεια: Δημόσια δασική έκταση και ελαιόκτημα Αριστείδη Τζώρτζη

Νότια: Δημόσια δασική έκταση και ελαιόκτημα Αριστείδη Τζώρτζη.

Όπως φαίνεται στο συνημμένο διάγραμμα που αποτελεί αναπόσπαστο μέρος της απόφασης αυτής. Προβλέπεται φυσική αναγέννηση της δασικής βλάστησης που καταστράφηκε.

Καλαμάτα, 2 Απριλίου 1999

Με εντολή Γεν. Γραμ. Περιφέρειας
Ο Διευθυντής Δασών
ΠΑΝ. ΜΠΑΖΙΓΟΣ

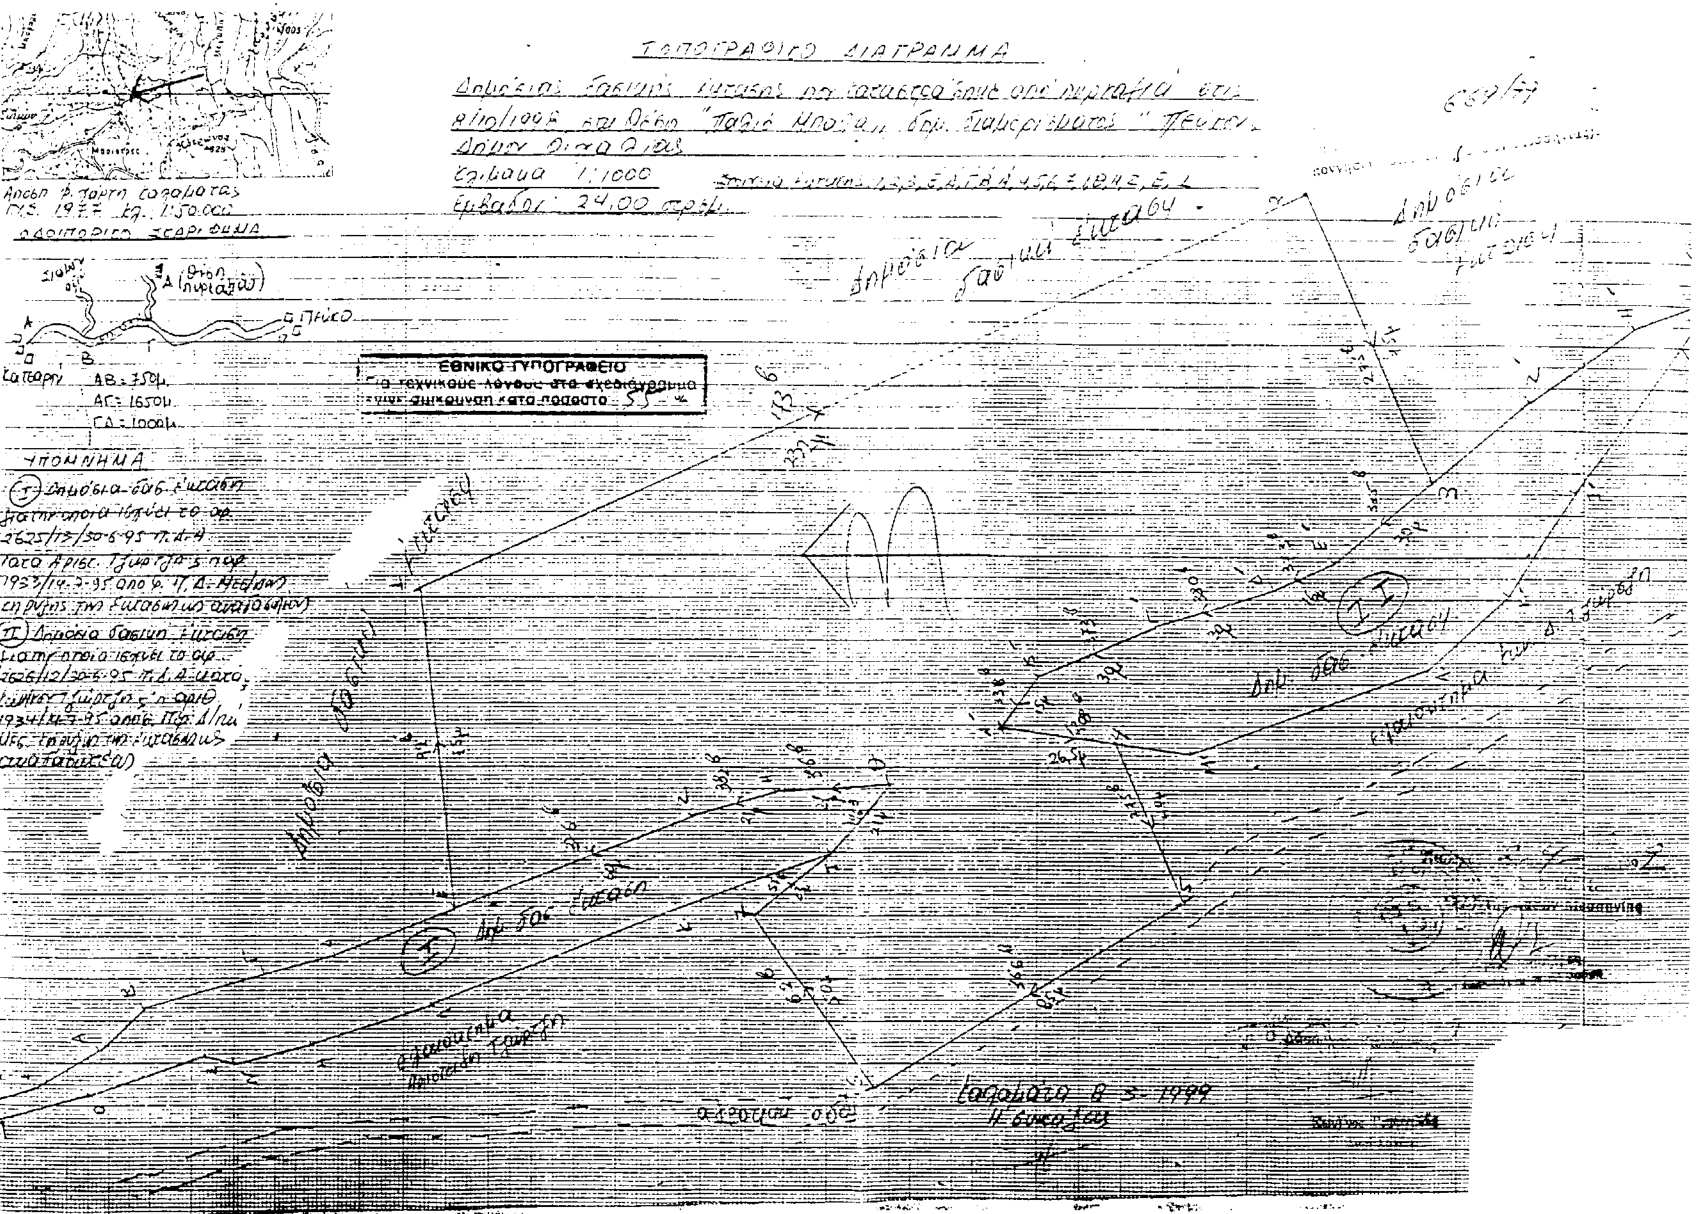
ΤΟΠΟΓΡΑΦΙΚΟ ΔΙΑΓΡΑΜΜΑ
Κλίμακα 1:1000
Εμβαδόν 24,00 στρεμ.
ΑΒ = 750μ.
ΑΓ = 1650μ.
ΓΔ = 1000μ.
ΥΠΟΜΝΗΜΑ
ΕΘΝΙΚΟ ΤΥΠΟΓΡΑΦΕΙΟ
Σαλαμάτα 8-3-1999

Αριθμ. 658 (5)

Κήρυξη αναδασωτέας έκτασης 2,900 στρεμμάτων, στη θέση «Μεγάλο Κοτρώνι» Δημοτικού διαμερίσματος Καρποφόρας του Δήμου Πεταλιδίου Νομού Μεσσηνίας.

Ο ΓΕΝΙΚΟΣ ΓΡΑΜΜΑΤΕΑΣ ΠΕΡΙΦΕΡΕΙΑΣ ΠΕΛΟΠΟΝΝΗΣΟΥ

Έχοντας υπόψη:

1. Τις διατάξεις του Π.Δ. 51/87 «Καθορισμός των Περιφερειών της Χώρας για το σχεδιασμό κ.λ.π. της περιφερειακής Ανάπτυξης.

2. Τις δ/ξεις των άρθρων 1 παρ. 1 και 2, 2 παρ, 1 εδ. δ', 5 παρ. 3Β, 6 παρ. 7 και 7 παρ. 2 του Ν. 2503/97 «Διοίκηση, Οργάνωση, Στελέχωση της Περιφέρειας κ.λ.π.».

3. Τις διατάξεις του άρθρου 117 παρ. 3 του Συντάγματος.

4. Τις διατάξεις του Ν. 998/79 «περί προστασίας των δασών κ.λ.π.» και ειδικότερα:

α) του άρθρου 41 παρ. 1 β) του άρθρου 38 παρ. 1

5.Τις δ/γές του Υπουργείου Γεωργίας:

α) 160417/1180/8.7.80 β) 182447/3049/24.9.80

6. Την αριθ. 1528/18.3.97 πρόταση του Δασαρχείου Καλαμάτας περί κηρύξεως αναδασωτέας, της αναφερομένης στο θέμα έκτασης.

7. Την αριθ. 5872/29.8.97 απόφαση του Γενικού Γραμματέα Περιφέρειας Πελ/σου «Τοποθέτηση Πρ/νων Δ/νσεων Υπηρεσιών κ.λ.π. και εξουσιοδότηση υπογραφής με Εντολή Γενικού Γραμματέα Περ/ρειας Πελ/σου (Ε.Γ.Γ.Π.Π.)», αποφασίζουμε:

Κηρύσσουμε αναδασωτέα, με σκοπό την προστασία για την επαναδημιουργία της δασικής βλάστησης που καταστράφηκε από παράνομη εκχέρσωση από το μήνα Σεπτέμβριο του έτους 1998 μέχρι το μήνα Φεβρουάριο του έτους 1999 την δημόσια δασική έκταση, εμβαδού δύο στρεμμάτων και εννιακοσίων τετραγωνικών μέτρων που βρίσκεται στη θέση «Μεγάλο Κοτρώνι» Δημοτικού διαμερίσματος Καρποφόρας του Δήμου Πεταλιδίου Νομού Μεσσηνίας προσδιορίζεται από τα στοιχεία: Α - Β - Γ - Δ - Ε - Ζ - Η - Θ - Ι - Κ - Α και έχει όρια:

Ανατολικά: Δημόσια δασική έκταση

Δυτικά: Δημόσια δασική έκταση και συκοπερίβολο Πουλογιαννόπουλου

Βόρεια: Δημόσια δασική έκταση

Νότια: Δημόσια δασική έκταση και ελαιόκτημα Κων/νου Μακρή

Όπως φαίνεται στο συνημμένο διάγραμμα που αποτελεί αναπόσπαστο μέρος της απόφασης αυτής. Προβλέπεται φυσική αναγέννηση της δασικής βλάστησης που καταστράφηκε.

Καλαμάτα, 2 Απριλίου 1999

Με εντολή Γεν. Γραμ. Περιφέρειας
Ο Διευθυντής Δασών
ΠΑΝ. ΜΠΑΖΙΓΟΣ

ΤΟΠΟΓΡΑΦΙΚΟ ΔΙΑΓΡΑΜΜΑ ΔΗΜΟΣΙΑΣ ΔΑΣΙΚΗΣ ΕΚΤΑΣΗΣ ΣΤΗ ΘΕΣΗ "ΜΕΓΑΛΟ ΚΟΤΡΩΝΙ" ΟΙΚΙΣΜΟΥ ΚΑΡΠΟΦΟΡΑΣ ΔΗΜΟΥ ΠΕΤΑΛΙΔΙΟΥ ΠΟΥ ΕΚΧΕΡΣΩΘΗΚΕ ΠΑΡΑΝΟΜΑ ΑΠΟ ΤΟΝ ΚΩΝ/ΝΟ ΜΑΚΡΗ ΤΟΥ ΙΩΑΝΝΗ ΚΑΤΟΙΚΟ ΡΙΖΟΜΥΛΟΥ

Κλίμακα 1:1000

Εμβαδόν Α,Β,Γ.....Ι,Κ,Α = = 2,9 στρμ

ΕΘΝΙΚΟ ΤΥΠΟΓΡΑΦΕΙΟ
Για τεχνικούς λόγους στο σχεδιάγραμμα έγινε σμίκρυνση κατά ποσοστό 78 %

Ανήκει στην αριθ. 8199 πράξη Περιφερειακής Διεύθυνσης Δασών Μεσσηνίας

ΘΕΩΡΗΘΗΚΕ
Καλαμάτα 18 - 3 -1999
Ο Δασάρχης Καλαμάτας

Κων/νος Γεωργιλάς
Δασολόγος

ΘΕΩΡΗΘΗΚΕ
Καλαμάτα 2 - 4 - 1999
Ο Δ/ντής Δασών Μεσσηνίας

Μπαλτζής
Δασολόγος

Απόσπασμα φ.χ Μελιγαλά - Κορώνης
Κλίμακα 1:50000
ΓΥΣ 1977

Καλαμάτα 10-3-99
Ο Συντάξας

ΑΝΑΚΟΙΝΩΣΕΙΣ

(6)

Ειδοποίηση για παρακατάθεση προσωρινής αποζημίωσης ιδιοκτητών έκτασης που βρίσκεται στην περιοχή Αμπελάκια Δήμου Σαλαμίνας και που απαλλοτριώθηκε υπέρ και με δαπάνη του ΟΣΚ Α.Ε., με σκοπό την ανέγερση διδακτηρίου του Δημοτικού Σχολείου Αμπελακίων Σαλαμίνας.

ΟΡΓΑΝΙΣΜΟΣ ΣΧΟΛΙΚΩΝ ΚΤΙΡΙΩΝ

Η Ανώνυμη Εταιρεία με την επωνυμία «ΟΡΓΑΝΙΣΜΟΣ ΣΧΟΛΙΚΩΝ ΚΤΙΡΙΩΝ Α.Ε.» που εδρεύει στην Αθήνα και επί της οδού Φαβιέρου 30, ειδοποιεί ότι σύμφωνα με την 1114168 / 7893 / 0010/ 11.11.1996 (ΦΕΚ 1376 / Δ / 29.11.1996) κοινή απόφαση των Υπουργών Παιδείας - Θρησκευμάτων και Οικονομικών, για την κήρυξη αναγκαστικής απαλλοτρίωσης, υπέρ και με δαπάνη της ΟΣΚ Α.Ε. έκτασης εμβαδού 226,40 $μ^2$ που βρίσκεται στην περιοχή «Αμπελάκια» του Δήμου Σαλαμίνας μεταξύ των δρόμων Καραϊσκάκη, πεζοδρόμου και Εισοδίων Θεοτόκου προορίζεται για την ανέγερση διδακτηρίου του Δημ. Σχολείου Αμπελακίων Σαλαμίνας κατέθεσε στο Ταμείο Παρακαταθηκών και Δανείων υπέρ των δικαιούχων ιδιοκτητών την προσωρινή αποζημίωση που καθορίσθηκε σύμφωνα με την 905/23.2.1998 απόφαση του Μονομελούς Πρωτοδικείου Πειραιά και εκδόθηκε το 4828/13.7.1999 γραμμάτιο σύστασης παρακαταθήκης για ποσό 4.980.800 δρχ.

Ο Πρόεδρος του Δ.Σ. ΟΣΚ Α.Ε.
ΔΗΜ. ΣΚΑΜΝΑΚΗΣ

(7)

Ειδοποίηση για παρακατάθεση προσωρινής αποζημίωσης ιδιοκτητών έκτασης που βρίσκεται στην περιοχή του Δήμου Πειραιά και που απαλλοτριώθηκε υπέρ και με δαπάνη του ΟΣΚ Α.Ε. με σκοπό την ανέγερση διδακτηρίου 55ου Δημ. Σχολείου Πειραιά.

ΟΡΓΑΝΙΣΜΟΣ ΣΧΟΛΙΚΩΝ ΚΤΙΡΙΩΝ

Η Ανώνυμη Εταιρεία με την επωνυμία «ΟΡΓΑΝΙΣΜΟΣ ΣΧΟΛΙΚΩΝ ΚΤΙΡΙΩΝ Α.Ε.» που εδρεύει στην Αθήνα και επί της οδού Φαβιέρου 30, ειδοποιεί ότι σύμφωνα με την 1129065 / 8378 / 0010/ 1995 (ΦΕΚ 1158/ Δ / 1995) κοινή απόφαση των Υπουργών Παιδείας - Θρησκευμάτων και Οικονομικών, για την κήρυξη αναγκαστικής απαλλοτρίωσης, υπέρ και με δαπάνη της ΟΣΚ Α.Ε. έκτασης εμβαδού 493,2 μ2 που βρίσκεται στην περιοχή του Δήμου Πειραιά και μεταξύ των δρόμων Μακρυγιάννη και Ιωνιδών που προορίζεται για την ανέγερση διδακτηρίου του 55ου Δημ. Σχολ. Πειραιά κατέθεσε στο Ταμείο Παρακαταθηκών και Δανείων υπέρ των δικαιούχων ιδιοκτητών την προσωρινή αποζημίωση που καθορίσθηκε σύμφωνα με την 902/23.2.98 απόφαση του Μονομελούς Πρωτοδικείου Πειραιά και εκδόθηκε το 4824/13.7.99 γραμμάτιο σύστασης παρακαταθήκης για ποσό 237.110.550 δρχ.

Ο Πρόεδρος του Δ.Σ. ΟΣΚ Α.Ε.
ΔΗΜ. ΣΚΑΜΝΑΚΗΣ

ΑΠΟ ΤΟ ΕΘΝΙΚΟ ΤΥΠΟΓΡΑΦΕΙΟ